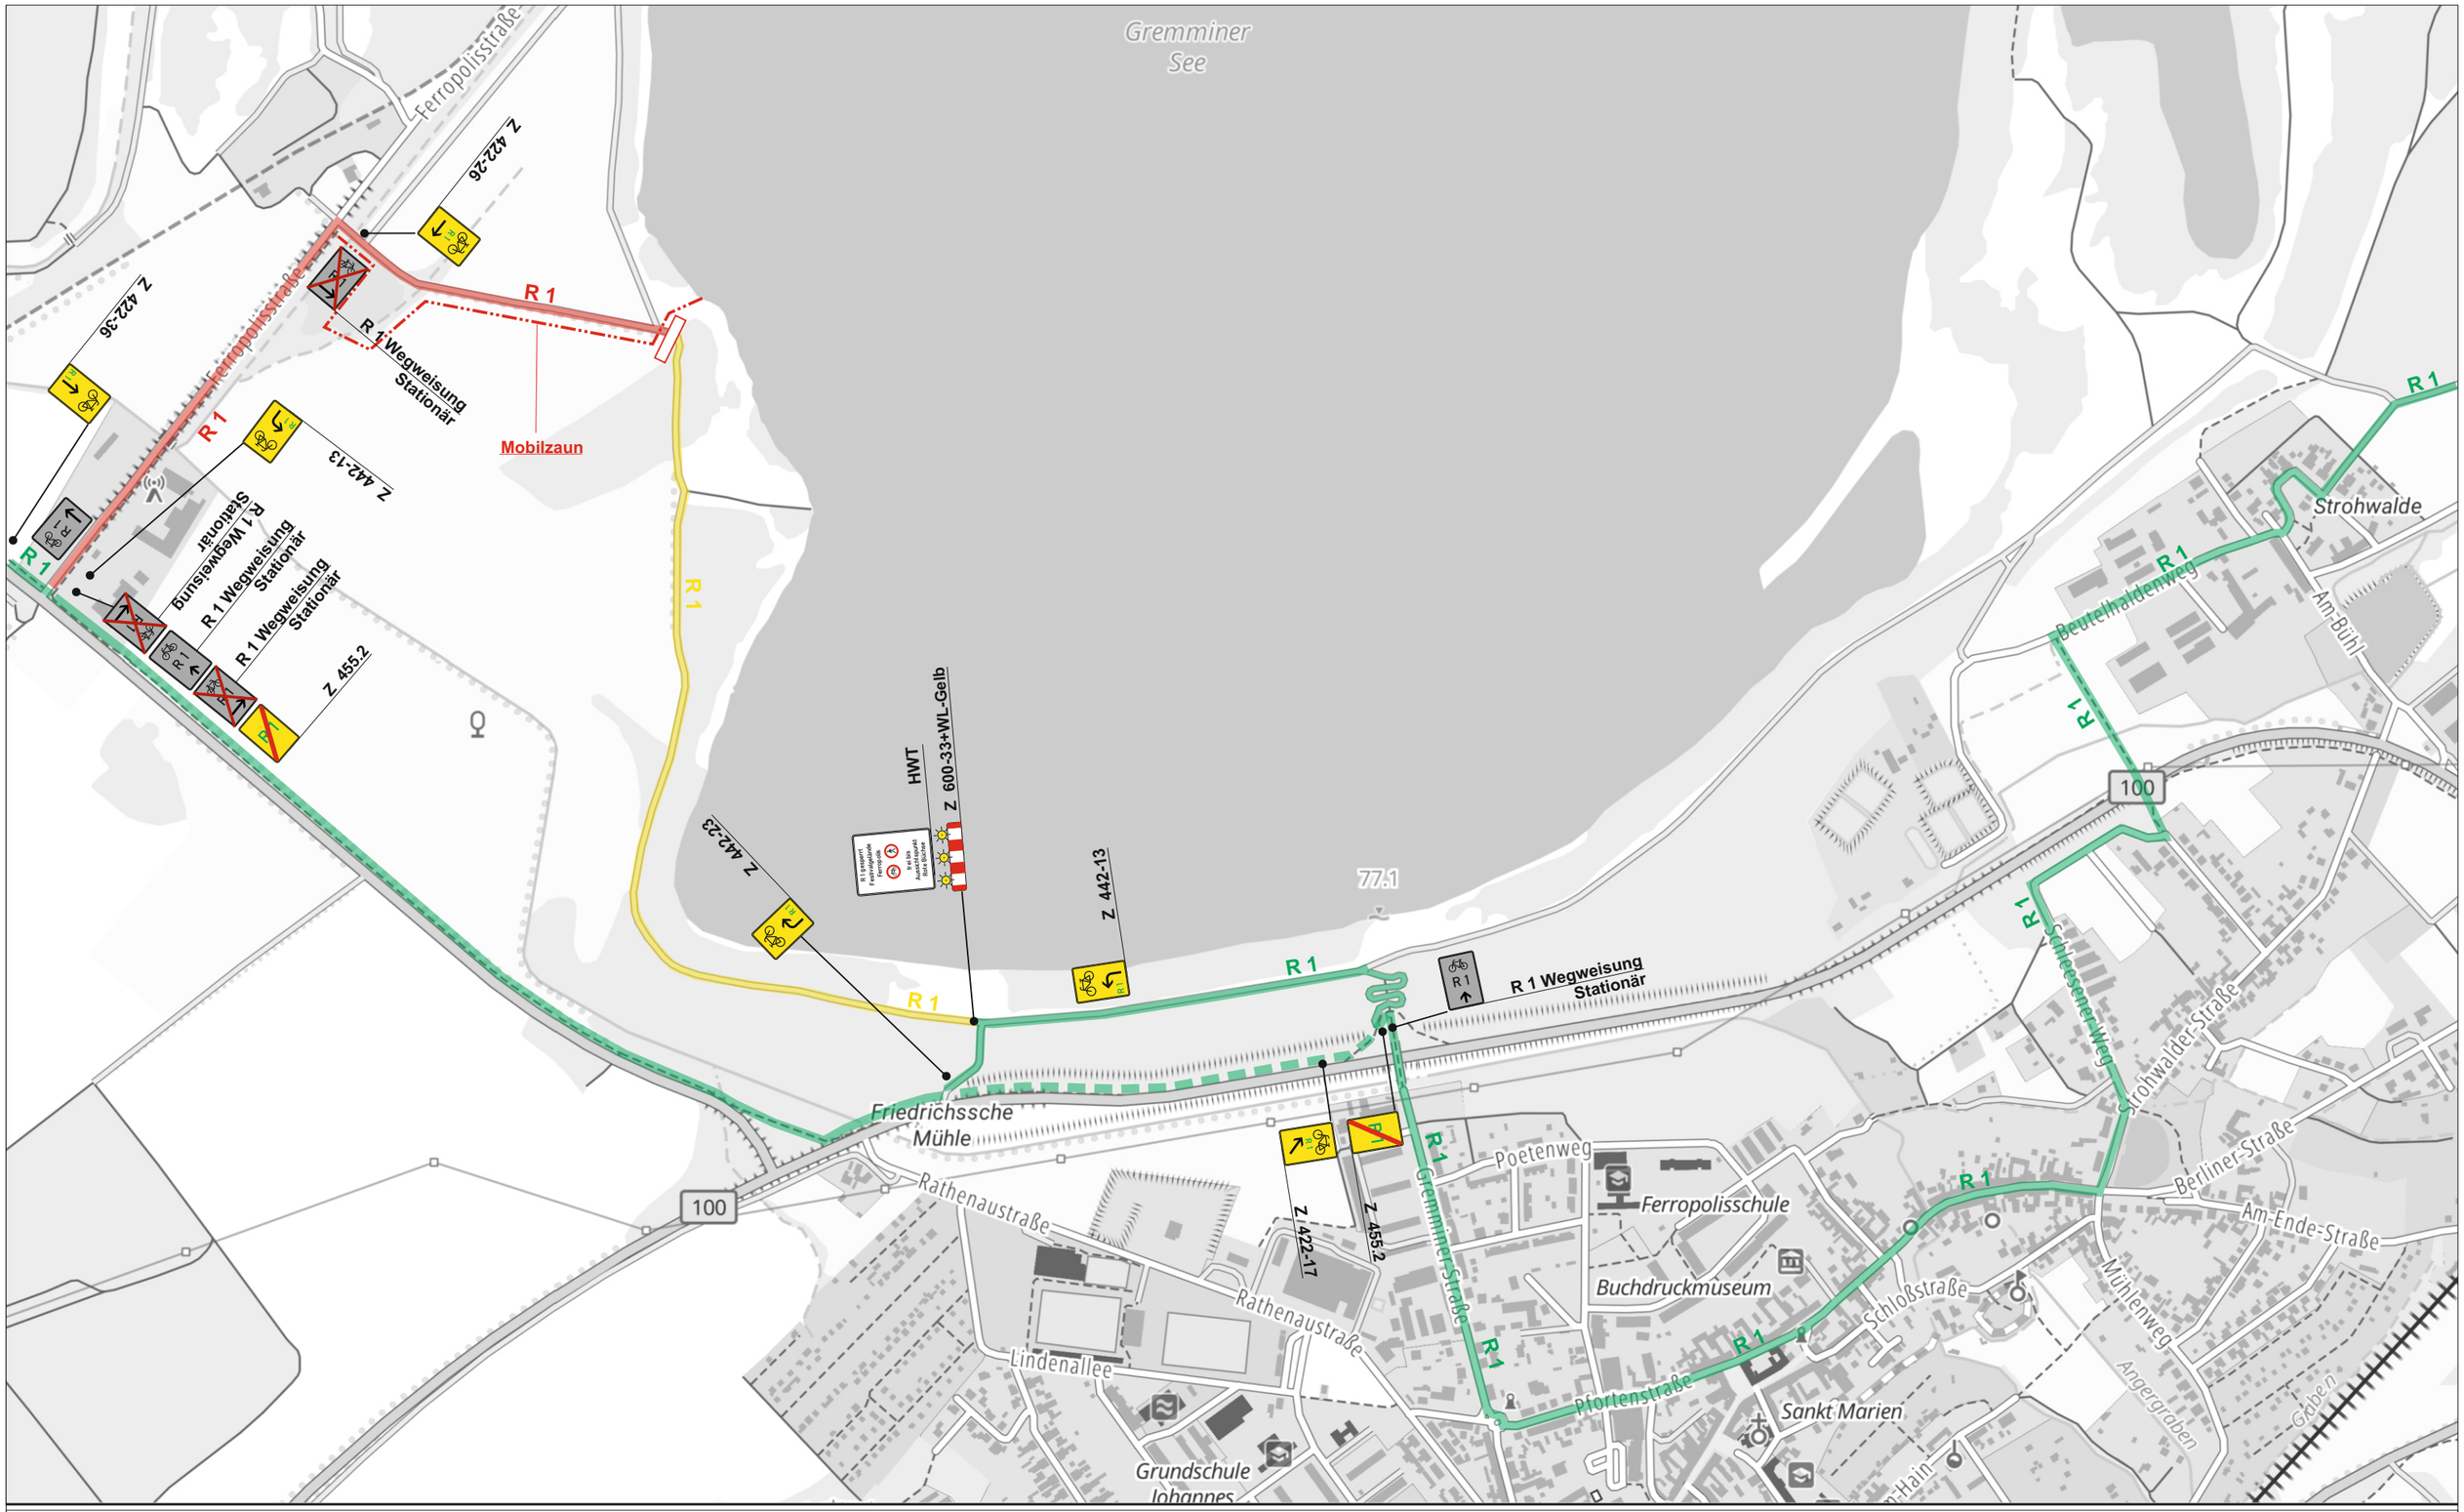

N

Detail Schranke Stationär

1.250x900mm

R 1 gesperrt
Festivalgelände
Ferropolis
frei bis
Aussichtspunkt
Rote Büchse

Hinweistafel

Projekt	FERROPOLIS Veranstaltungsarena		
Projekt-Nr.		Maßstab	ohne
Projekt-beschreibung	R 1 Vollsperrung + Umleitung 05. - 10.08.2026	Blatt-Nr.	1.0
	MACHER FESTIVAL 2026	Datum	17.07.2026
Auftraggeber	Macher Festival GmbH	Name	A. Kühle
Auftrag-nehmer			
		Datei:	R 1 Vollsperrung 1.0.pdf

STRAßENSERVICE stramark
Straßenservice stramark GmbH
Nordendstraße 22
06886 Lutherstadt Wittenberg
fon +49 (0)3491 44 84 0
fax +49 (0)3491 44 84 24
24h Notruf (0171) 9 04 98 55
strassenservice@stramark.de
www.stramark.de